


小美玉市小川文化センター吹奏楽練習(茨城県吹奏楽コンクールステージ配置図参照)

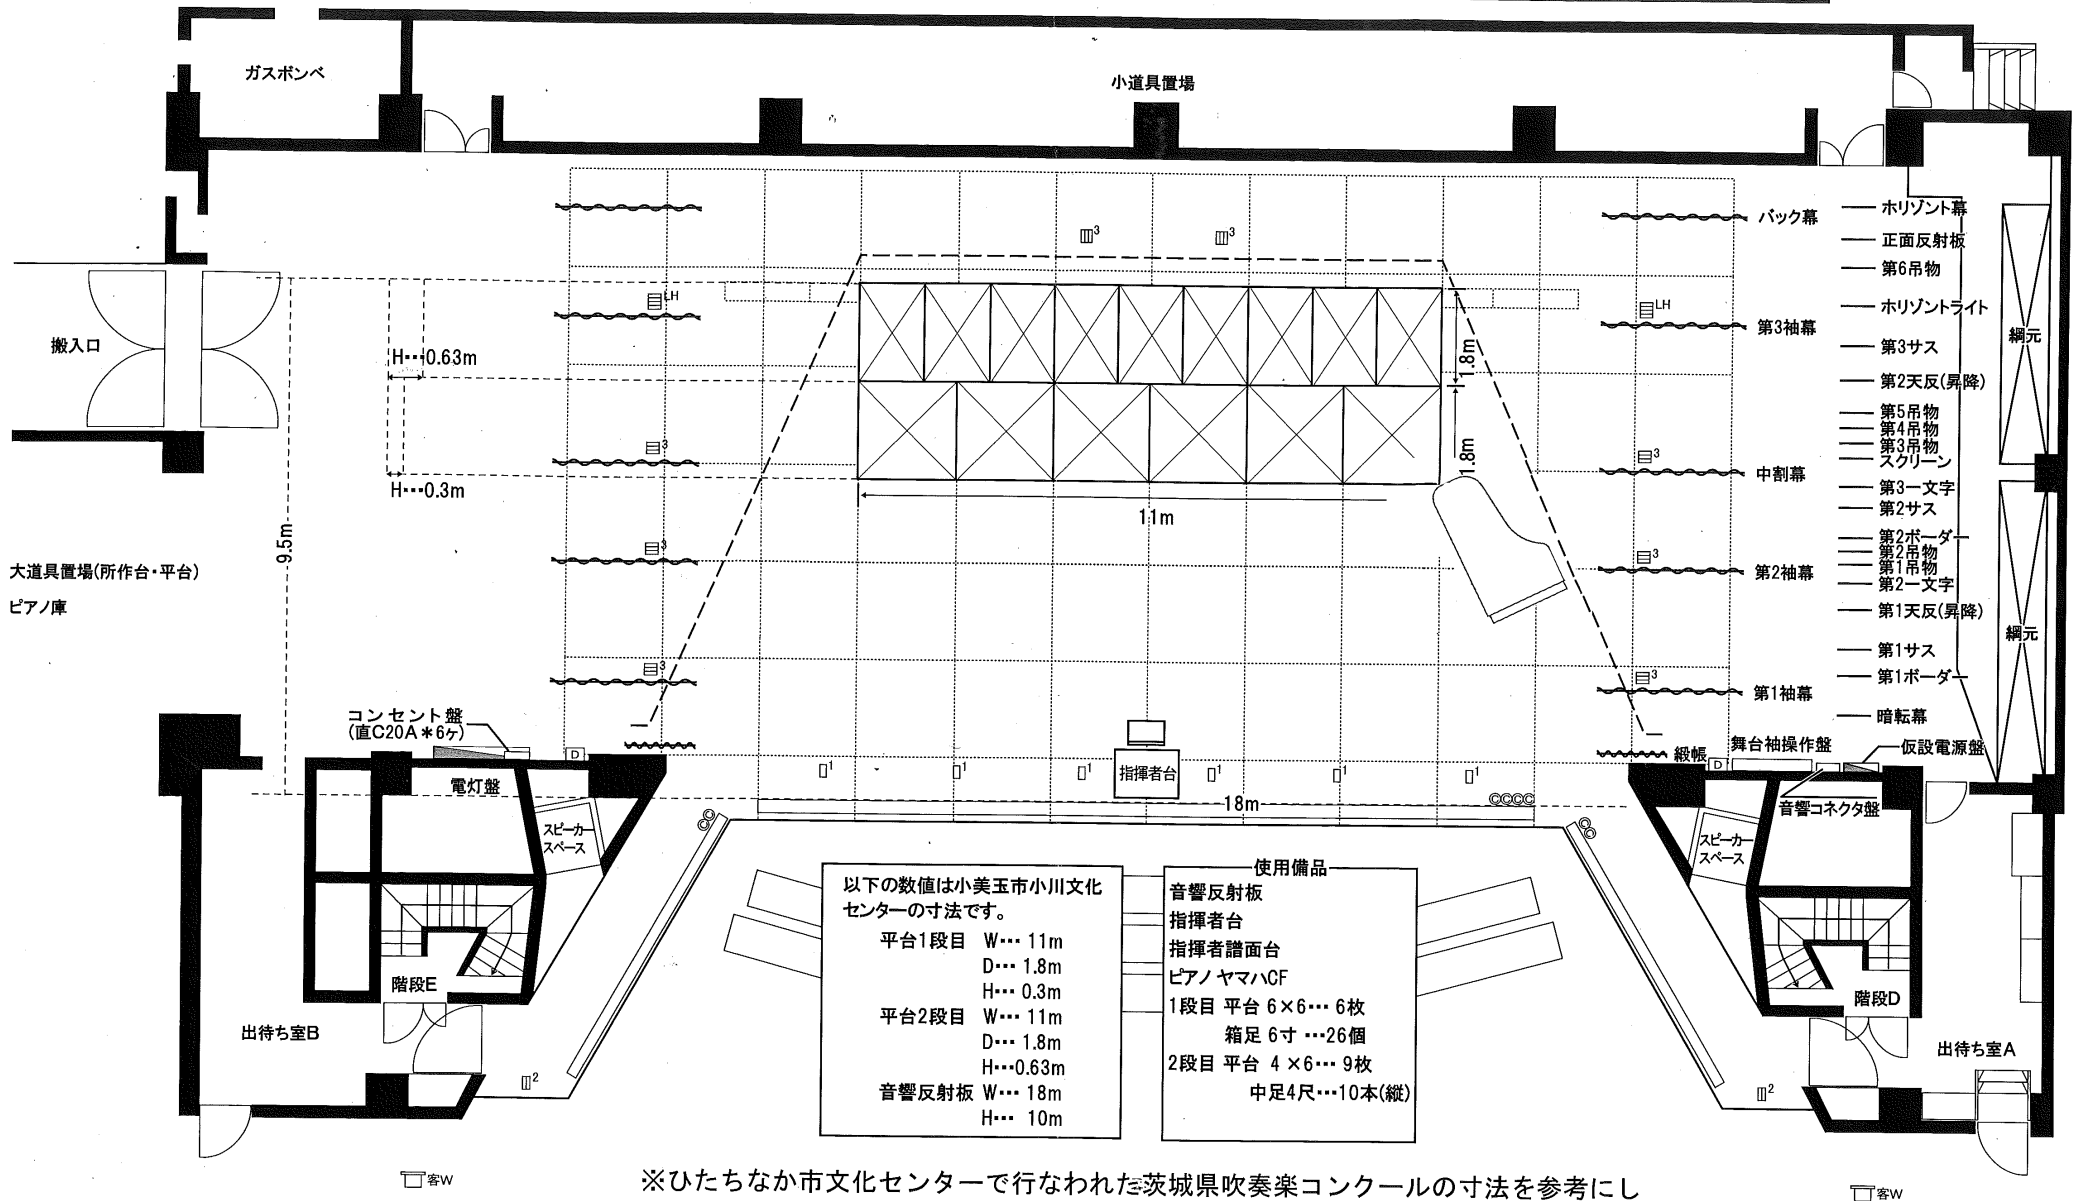

※ひたちなか市文化センターで行なわれた茨城県吹奏楽コンクールの寸法を参考にし
小川文化センターの備品で組んでいる為に多少の寸法の誤差があります。

舞台照明設備			
記号	名称	記号	名称
□ ¹	C30A*1フロアコンセント	□客W	C20A*1フロアコンセント
□ ²	C30A*2フロアコンセント	□	舞台袖DMXコネクタ盤 直30A*1 IN*2 OUT*2
□ ³	C30A*3フロアコンセント	□密D	客席DMXコネクタ盤 直30A*1 IN*2
□LH	C30A*LH用フロアコンセント	■	仮設電源盤 3φ4ω 90KVA
◎	C20A*2フロアコンセント	■	カムロックコネクタ(E1016)・出力端子300A(M10ボルト)

舞台	間口	18m000(10間)
	高さ	7m000(≒4間)
	奥行	11m550(≒6間3尺 Horizont幕まで)
搬入口	開口	3m000
	高さ	4m000

使用備品	
音響反射板	
指揮者台	
指揮者譜面台	
ピアノヤマハCF	
1段目 平台 6×6	6枚
箱足 6寸	26個
2段目 平台 4×6	9枚
中足 4尺	10本(縦)

以下の数値は小美玉市小川文化センターの寸法です。	
平台1段目	W... 11m
	D... 1.8m
	H... 0.3m
平台2段目	W... 11m
	D... 1.8m
	H... 0.63m
音響反射板	W... 18m
	H... 10m

小美玉市小川文化センター	
大ホール平面図 S : 1 / 100	